

Dschungelburg

Spielplatz Grundschule am Fischbach,
Fürstenhagen

Entwurfsskizze

Stand: 11. April 2009


Entwurf und Realisierung:

Helen Hefter, M.Arch
Georg Hefter, Dipl.-Ing.
Architekt & Zimmerer

Kniegasse 7
37213 Witzhausen
tel.: 05542-501644
info@georghefter.de

www.georghefter.de

Urheber- und Nutzungsrechte
vorbehalten.

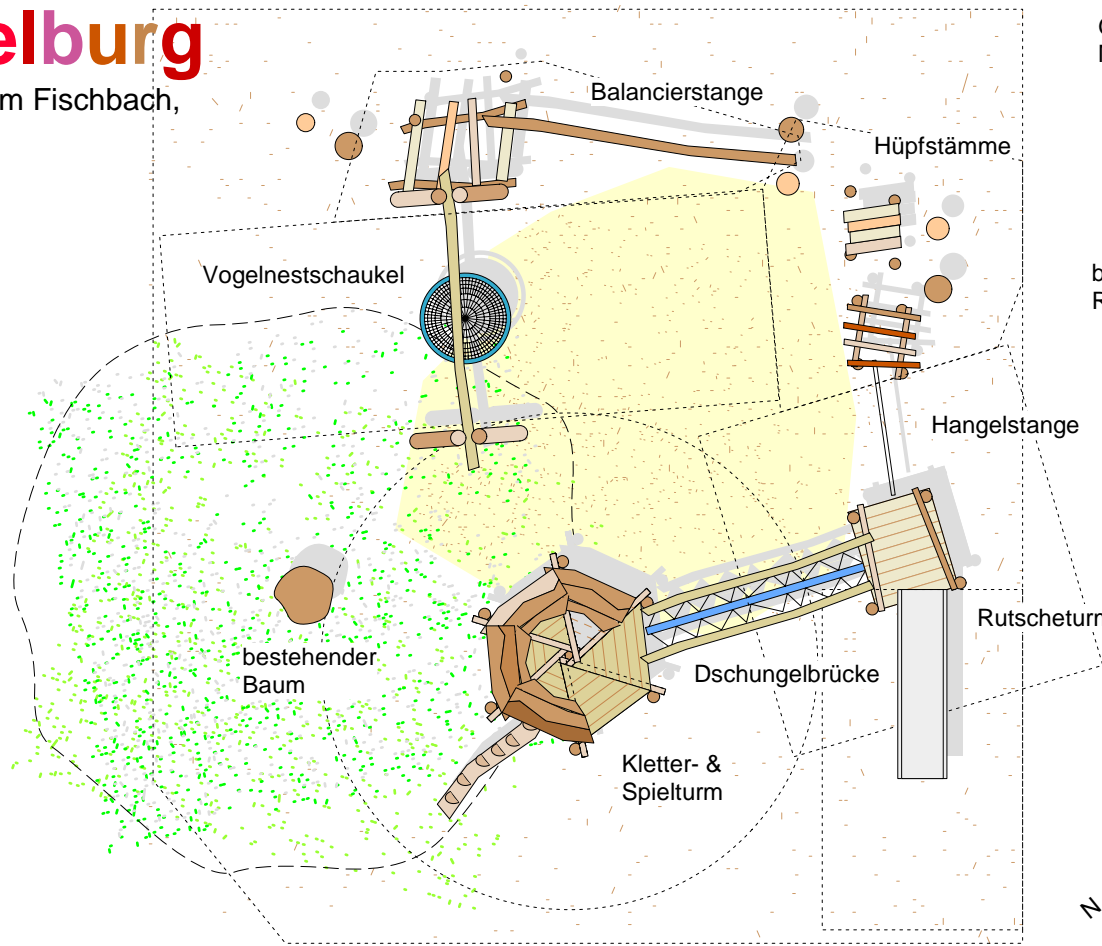


Grundriss
M 1:100

Die Dschungelburg bietet vielfältige Möglichkeiten zum Klettern, Spielen, Hangeln, Turnen, Schaukeln und Rutschen auf unterschiedlichen Ebenen. Neben dem bestehenden Baum entsteht so ein kompakter 'Spiel-Raum' als Gegensatz zur Weite des Schulhofs.

Den Kletter- und Spielturm beklebt man entweder über die innenliegende Spiral-Podesttreppe, über den Kletterbaum oder aussenliegende Leiterstangen. Vom obersten Podest blickt man über die gesamte Buranlage, von einem anderen gelangt man über eine Dschungelbrücke zum Rutscheturm. Von diesem führt eine Hangelstange zu dem Bereich der Hüpfstämme und der Balancierstange, auf denen man natürlich auch sitzen und spielen kann. Die Vogelnestschaukel schließt den Kreis und bietet vielen Kindern Platz zum Toben, schaukeln oder entspannen.

Die Elemente sind aus dauerhaftem Robinenrundholz und Lärchen- und Douglasienholz gefertigt, teilweise bildhauerisch bearbeitet und farbig gestaltet.

Abwicklung
Spielstationen
M 1:100

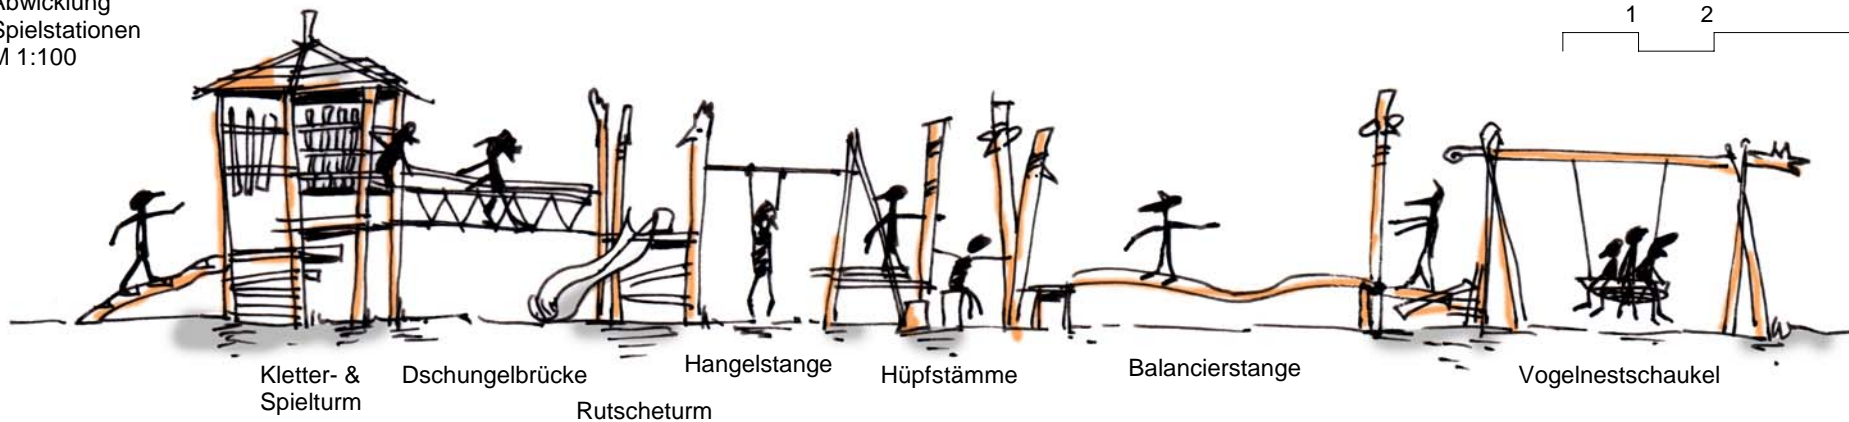

Kletter- & Spielturm

Dschungelbrücke

Rutscheturm

Hangelstange

Hüpfstämme

Balancierstange

Vogelnestschaukel